


Mapa zasadnicza
Skala 1:500
Województwo: województwo opolskie
Powiat: powiat brzeski
Jednostka ewid.: 160103_4 – Grodków – miasto
Obręb: 0043 – GRODKÓW

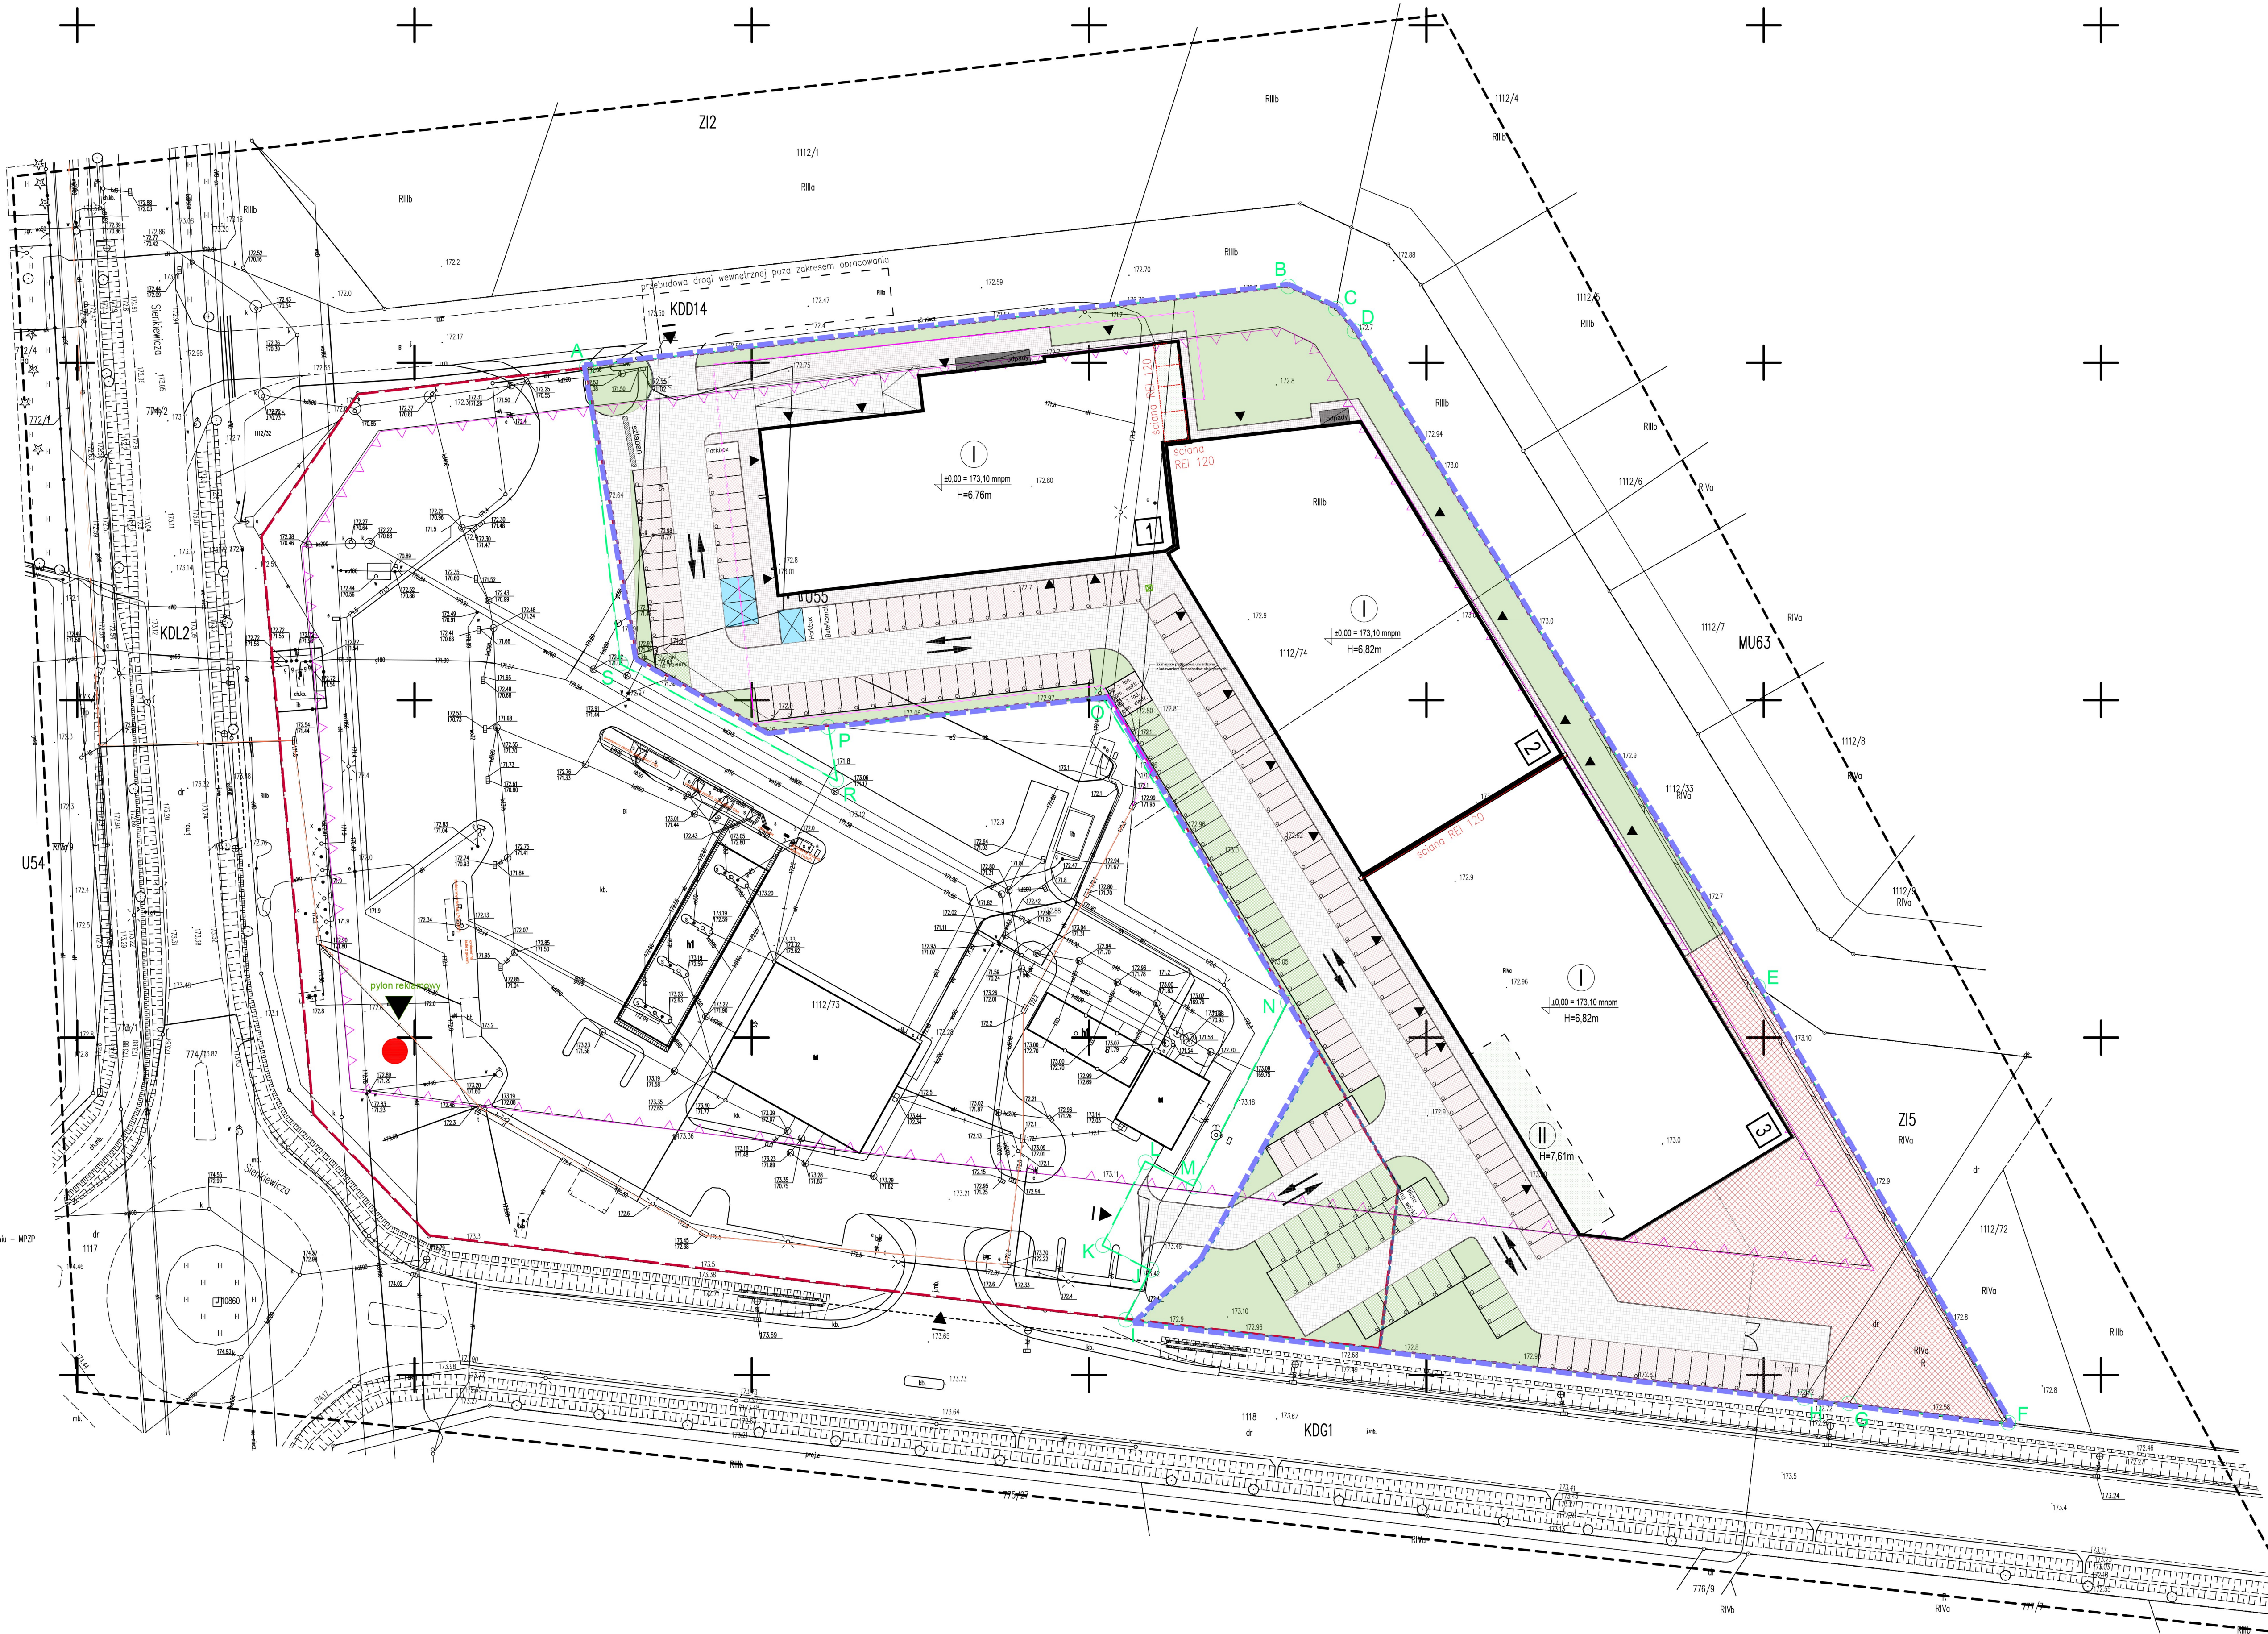

LEGENDA:

- U55 – przeznaczenie terenu – MPZP
- - - - - linie rozgraniczające teren o innym przeznaczeniu – MPZP
- - - - - nieprzekraczalna linia zabudowy – MPZP

LEGENDA:

- teren inwestycji (działka o nr ew. 1112/74, oraz fragment objęty podziałem z działki o nr ew. 1112/73, trasa administracyjna)
granicza działki ew. nr 1112/73 pow. 11697 m2
teren objęty pozwoleniem na budowę
granicza działki ew. nr 1112/74, pow. 14544
fragment objęty podziałem, trasa administracyjna, pow. 868 m2
powierzchnia biologicznie czynna na gruncie rodzimym
powierzchnia biologicznie czynna na dachu
projektowana powierzchnia z geokraty (sbc 500)
projektowane utworzenie terenu – dojazd
projektowane utworzenie terenu – dojazd
projektowane utworzenie terenu – plac bryki
projektowane stonowisko postojowe z geokraty – 2,5m x 5m
projektowane utworzone stonowisko postojowe – 2,5m x 5m
projektowane stonowisko postojowe dla osób z kartą parkingową – 3,6m x 5m
wejście do budynku
wjazd na teren inwestycji
projektowane miejsce składowanie odpadów stałych
kierunki ruchu samochodów
liczba kondygnacji
numer budynku
nieprzekraczalna linia zabudowy
pierwotna lokalizacja pylonu reklamowego
nowa lokalizacja pylonu reklamowego, h=12m – słupki
projektowana ściana oddzielenia pożarowego REI 120

Architektura

WĄDOŁOWSKI
ARCHITEKCI
ul. Młodych 10
51-141 Wrocław

Nazwa i adres inwestycji:

Budowa 3 budynków usługowo-handlowych wraz z niezbędnymi urządzeniami budowlanymi i infrastrukturą techniczną
ul. Henryka Sienkiewicza, Grodków
Działka ew. nr 1112/74 oraz część działki ew. nr 1112/73 z obręb. GRODKÓW

PROJEKT ZAGOSPODAROWANIA TERENU

Architektura

Projektant	Nazwa	Podpis
arch. Michał Wądołowski	Wądołowski	
Projektant	Nazwa	Podpis
arch. Anna Piotrowska	Piotrowska	

Opis Projektu:

arch. Sylwia Maronkowska
arch. Anna Piotrowska
arch. Zofia Pielonczyk
arch. Przemysław Sasin
arch. Dominik Szczepaniński

Tytuł Projektu:

PROJEKT ZAGOSPODAROWANIA TERENU

Skala: 1:500
Data: 03.10.2025

Nazwa projektu:

PZT-01